# Схема электрических соединений ЩТП

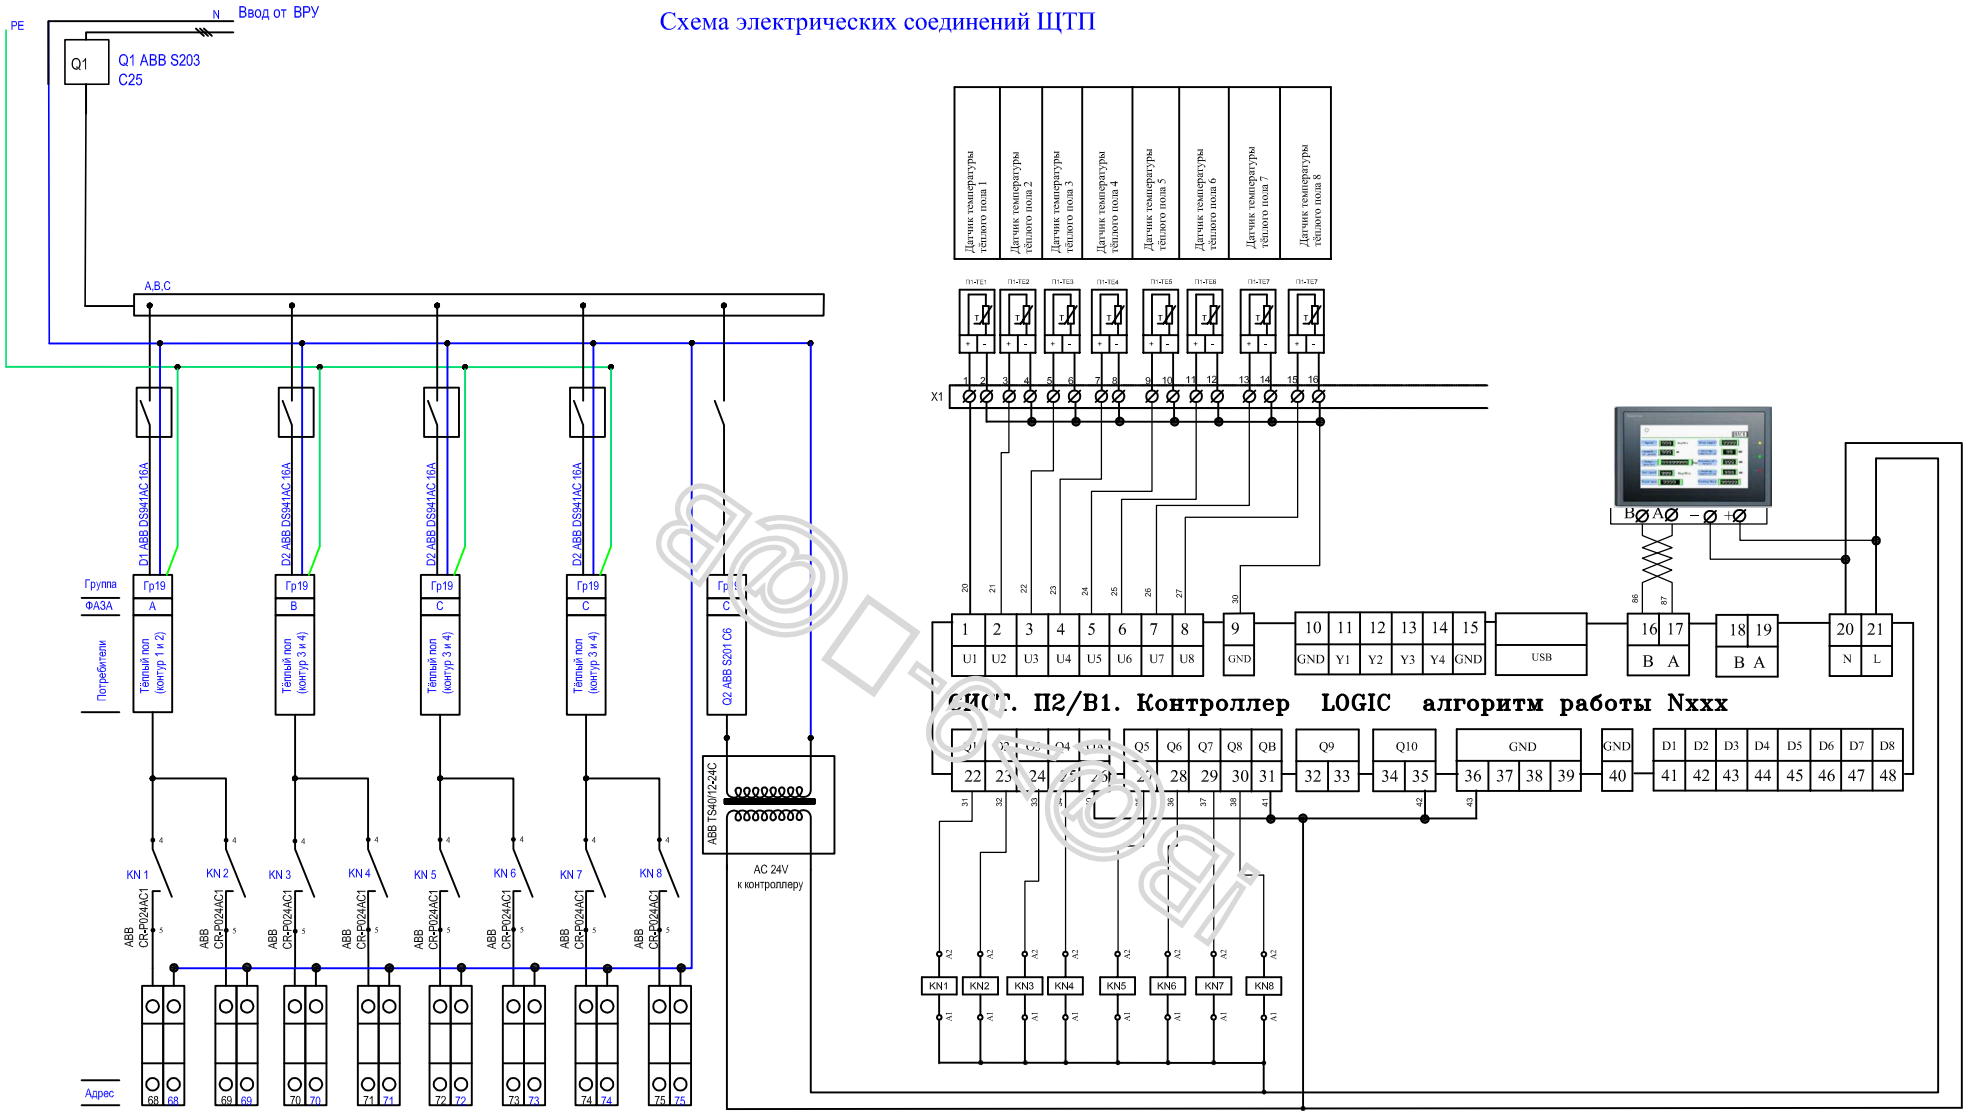


**СИСТ. П2/В1. Контроллер LOGIC алгоритм работы Nxxx**

Реле устанавливаются в розетку CR-PSS для промежуточных реле серии CR-P. Дополнительно: Фиксатор CR-PH пластмассовый для промежуточных реле CR-P , Светодиод CR-P/M42 6-24V

| | | |
|---|---|---|
| Схема электрических соединений | | |
| Стадия | Лист | Листов |
| | | |

ООО "Строй-Арт"
+7(495)796-51-48

СОГЛАСОВАНО:

Взамен инв. N

Подпись и дата

Инв. N подл.